林其東區議員辦事處　香港傷殘青年協會　合辦

阿公岩區

無障礙設施調查報告

目錄

序言 p.1

各地點巡查報告

1 華潤(東大街) p.3
2 惠康(峻峰花園) p.4
3 筲箕灣街市 p.5
4 愛秩序灣街市 p.7
5 華潤(愛東商場) p.9
6 筲箕灣郵政局 p.10
7 愛秩序灣海濱花園 p.11
8 滙豐銀行 p.13
9 中國銀行(電車總站) p.14
10 中國銀行(愛蝶灣) p.15
11 東華三院方樹泉社會服務大樓 p.16
12 筲箕灣巴士總站 p.17
13 峻峰花園與愛蝶灣間小公園 p.18
14 電車總站 p.19
15 筲箕灣港鐵站 p.20
16 愛蝶灣小巴站 p.24
17 愛秩序灣愛賢街交界 p.25
18 東區醫院小巴站 p.26
19 利駿行慈善基金東區睦鄰中心 p.27
20 百佳(愛蝶灣) p.28
21 聖公會主誕堂明華活動中心 p.29
22 浸信會愛群社會服務處(利嘉中心) p.30
23 明華大廈 p.31
24 愛蝶灣管理處 p.33
25 天悅筲箕灣廣場 p.34

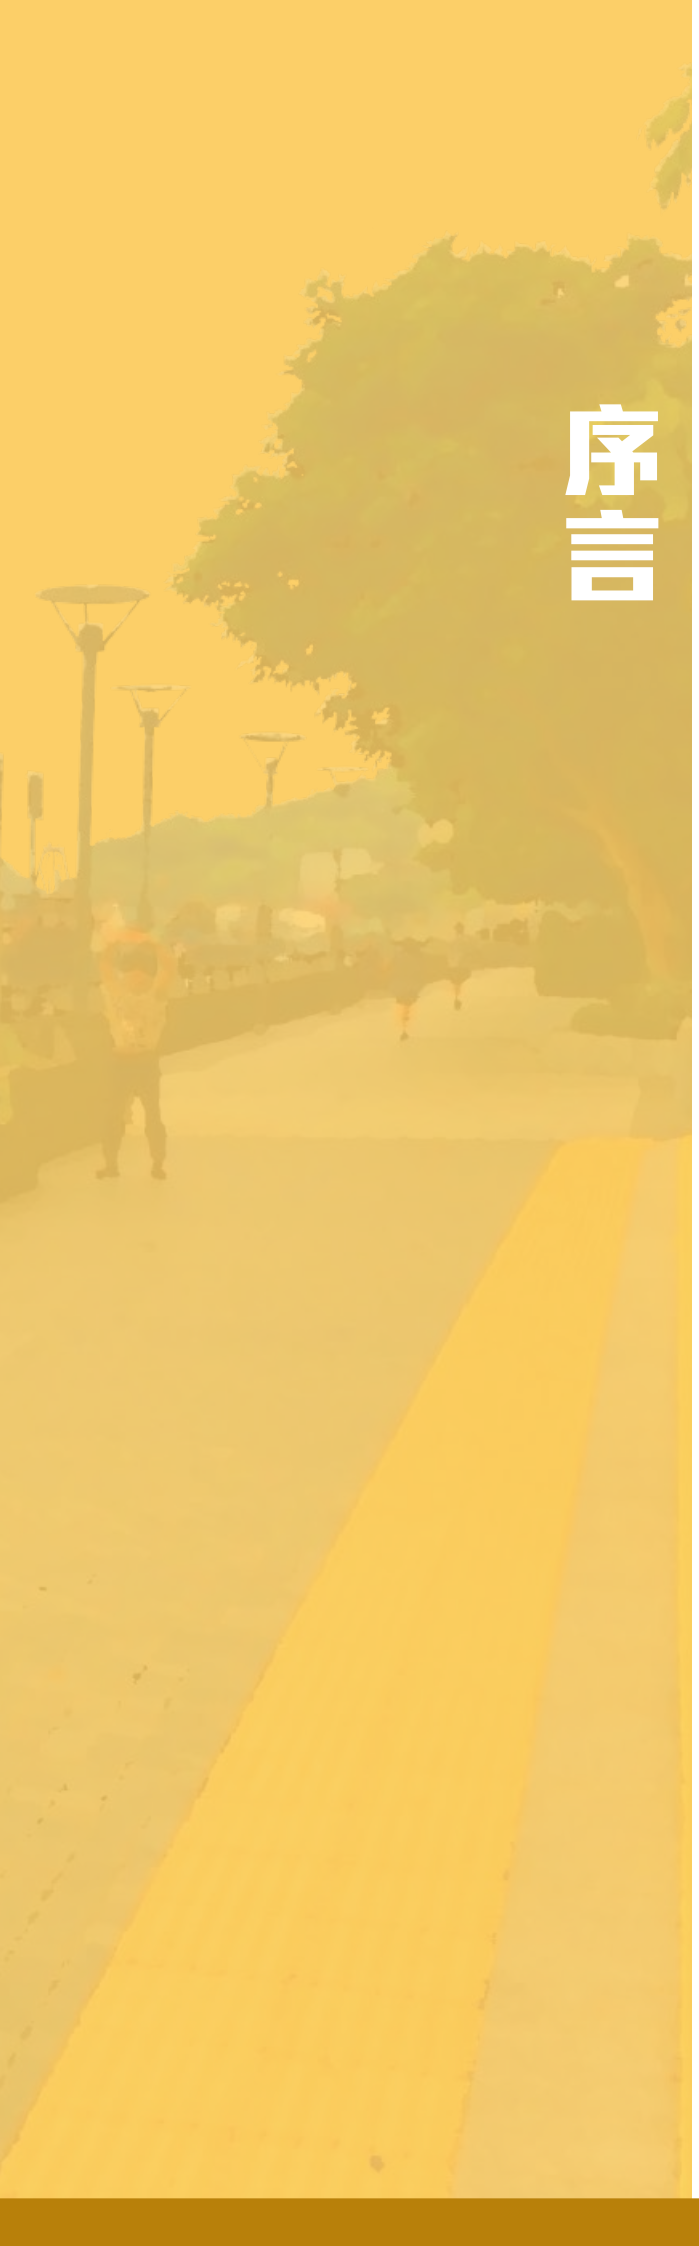

序言

筲箕灣，位處香港島東部，是香港最早開發的社區之一 - 既覆蓋了車水馬龍、熙來攘往的筲箕灣道、東大街及阿公岩等地，亦涵蓋了位於東區走廊以北，新近開發的愛秩序灣。

隨著區內人口老化，筲箕灣區長者人數逐漸增加，當中部分需要使用輪椅、手杖等輔助工具或需要照顧者料理日常生活，他們對於無障礙設施需求甚為殷切；區內無障礙設施的質素與數量，對於筲箕灣居民的日常生活有著深遠影響。由於早年無障礙設施尚未普及，筲箕灣一如其他發展多年的社區，普遍存在無障礙設施不足的情況，而區內私人建築物眾多且業權分散，任何建築上的改動均需取得法團或業主同意，方可增設無障礙設施。

有見及此，東區阿公岩區議員辦事處，香港傷殘青年協會及其他復康機構合作，於2016年中合作開展了「阿公岩區無障礙調查」計劃，一方面就阿公岩及筲箕灣區內各政府部門、社會服務設施、休憩設備、重要商戶的無障礙設施是否足夠進行調查，另一方面亦調查交通配套設施是否能配合無障礙標準。透過由視障、聽障和肢體殘障人士組成的調查小組，深入而詳細地調查了區內25個地點的無障礙設施狀況，並根據調查所得數據製作報告及提供改善建議。

盼望透過出版《阿公岩區無障礙設施調查報告》，能夠引發社區人士、政府部門、重要商戶及業主等對於無障礙設備的關注，進一步探討增設無障礙設施的可行性；同時，希望透過提升區內各地點及相關道路設施的無障礙設備，攜手締造一個對長者及傷殘人士友善的社區 — 筲箕灣。

林其東
東區阿公岩區議員

各地點巡查報告

1 華潤（東大街）

調查日期：2016年8月24日

入口1

良好設施

- ✔ 出入口沒有門，方便長者和行動不便人士。
- ✔ 出入口闊度足夠。

有待改善設施

有待改善	改善建議
✘ 進出口有一級。	**加設手提式斜板，協助輪椅進入。**

入口2

良好設施

- ✔ 出入口沒有門，方便長者和行動不便人士。
- ✔ 出入口闊度足夠，持手杖長者易於進入。

有待改善設施

有待改善	改善建議
✘ 進出口有一級。	**加設手提式斜板，協助輪椅進入。**
✘ 內部通道。	**店內通道闊度足夠而且平整，長者方便通過。若在出入口加上斜板，輪椅使用者便可入店購物。**

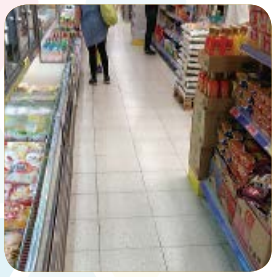

內部通道

良好設施

- ✔ 店內通道闊度足夠而且平整，長者方便通過。若在出入口加上斜板，輪椅使用者便可入店購物。

2 惠康(峻峰花園)

調查日期：2016年8月24日

入口1

有待改善設施

有待改善	改善建議
✘ 進出口有兩級。	**加設手提式斜板，協助輪椅進入。**
✘ 入口有鐵柱所阻。	**移除鐵柱方便長者進入。**

入口2

有待改善設施

有待改善	改善建議
✘ 進出口有兩級。	**加設手提式斜板，協助輪椅進入。**
✘ 入口有鐵柱所阻。	**移除鐵柱方便長者進入。**

內部通道

有待改善設施

✘ 店內通道闊度不足而且放滿貨物，加上出入口有梯級，輪椅使用者無法入店購物，亦對長者不便。

3 筲箕灣街市

調查日期：2016年8月24日

入口

良好設施

- ✔ 指定進出口為平地，方便長者和行動不便人士進出。
- ✔ 建築物外圍有清晰的指示，方便長者和行動不便人士進出。
- ✔ 台階踏步闊度不少於225毫米。
- ✔ 台階踏步高度不高於175毫米。
- ✔ 梯級頂部及底部設有600毫米闊，且具對比色的警告條。
- ✔ 梯級設有對比色的防滑突緣。
- ✔ 梯級兩旁設扶手。
- ✔ 梯級扶手設有點字方向標誌牌，方便視障人士。
- ✔ 梯級扶手離地850至950毫米高，且離牆30-50毫米。
- ✔ 設管狀式扶手，直徑為32至50毫米。
- ✔ 扶手兩端作地平線式伸展至少300毫米。

內部通道

良好設施

- ✔ 闊度達1,050毫米。
- ✔ 燈光照明達85勒克斯。
- ✔ 通道上沒有障礙物，方便長者通過。
- ✔ 有視覺火警燈，方便視障人士。

通往2樓樓梯及後樓梯

良好設施

- ✔ 台階踏步闊度不少於225毫米。
- ✔ 台階踏步高度不高於175毫米。
- ✔ 梯級頂部及底部設有600毫米闊，且具對比色的警告條。
- ✔ 通往另一層平台設有300毫米闊，且具對比色的警告條。
- ✔ 梯級設有對比色的防滑突緣。
- ✔ 梯級兩旁設扶手。
- ✔ 梯級扶手設有點字方向標誌牌，方便視障人士。
- ✔ 梯級扶手離地850至950毫米高，且離牆30-50毫米。
- ✔ 設管狀式扶手，直徑為32至50毫米。
- ✔ 扶手兩端作地平線式伸展至少300毫米。

街市升降機及洗手間

有待改善設施

- ✘ 街市升降機只供送貨使用，輪椅使用者和行動不便長者難以到達二樓。另外，街市內只在二樓設有普通洗手間，地下並沒有殘疾洗手間。可考慮在地下加設殘疾洗手間。

4 愛秩序灣街市

調查日期：2016年8月24日

斜道

良好設施

- ✔ 斜道合乎1比12的傾斜度。
- ✔ 斜道超過1,050毫米闊。
- ✔ 斜道頂部及底部設超過1,500X1,500毫米的緩衝區。
- ✔ 斜道頂部及底部設有600毫米闊，且具對比色的警告條。
- ✔ 斜道兩旁設有扶手。
- ✔ 斜道扶手設有點字方向標誌牌，方便視障人士。
- ✔ 設管狀式扶手，直徑為32至50毫米。
- ✔ 扶手兩端作地平線式伸展至少300毫米。

引路徑

良好設施

- ✔ 柱上有反光條，方便視障人士知悉柱的位置。
- ✔ 引路徑和地面有對比色。
- ✔ 地面平坦，方便有長者和有需要人士通過。

有待改善設施

有待改善	改善建議
✘ 引路徑離柱太近，視障人士通過時有危險。	**把引路徑移動少許，或在柱上做保護措施。**

入口

良好設施

- ✔ 大門開啟後，闊度超過800毫米，方便長者和輪椅使用者進出。
- ✔ 大門把手離地面950至1,050毫米之間。
- ✔ 無框玻璃門印有標誌，方便視障人士辨識玻璃位置。
- ✔ 門檻高度不超過25毫米。
- ✔ 門的拉力不重於30牛頓。
- ✔ 沒有門檻，方便長者和輪椅使用者進出。

良好設施

✔ 街市內設有座椅方便有長者和有需要人士。

有待改善設施

✘ 另一出入口為自動門，但已損壞。

✘ 引路徑和觸摸地圖被雜物所阻，應保持無障礙設施通暢。

5 華潤（愛東商場）

調查日期：2016年9月13日

入口

良好設施

- ✔ 進出口為平地，方便長者和行動不便人士進出。
- ✔ 出入口闊度足夠，長者通行無阻。

內部通道

良好設施

- ✔ 店內通道闊度足夠而且平整，長者和輪椅使用者能無阻地在店購物。

6 筲箕灣郵政局

調查日期：2016年8月24日

大門

良好設施

- ✔ 大門開啟後，闊度超過800毫米，方便長者和輪椅使用者進出。
- ✔ 大門把手離地面950至1,050毫米之間。
- ✔ 無框玻璃門印有標誌，方便視障人士辨識玻璃位置。
- ✔ 門的拉力不重於30牛頓。
- ✔ 沒有門檻，方便長者和輪椅使用者進出。

大堂

良好設施

- ✔ 服務櫃枱高度不超過750毫米，且設有不低於680毫米高空間，方便輪椅使用者易於停泊在服務櫃枱前。
- ✔ 設有電感圈輔聽系統，協助助聽器使用者。
- ✔ 設有引路徑由進出口引領至主要設施。
- ✔ 設有視覺火警訊號系統，讓聽障人士知悉火警發生。
- ✔ 燈光照明達120勒克斯。

自動售賣機

良好設施

- ✔ 自動售賣機的高度合適，輪椅使用者和長者亦能使用。
- ✔ 售賣機上有點字，方便視障人士。

7 愛秩序灣海濱花園

調查日期：2016年5月19日

斜道

良好設施

- ✔ 斜道合乎1比12的傾斜度。
- ✔ 斜道超過1,050毫米闊。
- ✔ 斜道頂部及底部設超過1,500X1,500毫米的緩衝區。
- ✔ 斜道設休息平台。
- ✔ 休息平台闊度超過1200毫米。
- ✔ 斜道頂部及底部設有600毫米闊，且具對比色的警告條。
- ✔ 斜道兩旁設有扶手。
- ✔ 斜道扶手設有點字方向標誌牌，方便視障人士。
- ✔ 扶手離地850至950毫米高，且離牆30至50毫米。
- ✔ 設管狀式扶手，直徑為32至50毫米。
- ✔ 扶手兩端作地平線式伸展至少300毫米。

梯級

良好設施

- ✔ 台階踏步闊度不少於225毫米。
- ✔ 台階踏步高度不高於175毫米。
- ✔ 梯級頂部及底部設有600毫米闊，且具對比色的警告條。
- ✔ 通往另一層平台設有300毫米闊，且具對比色的警告條。
- ✔ 梯級設有對比色的防滑突緣。
- ✔ 梯級踏板與牆身設對比色。
- ✔ 梯級兩旁設扶手。
- ✔ 梯級扶手設有點字方向標誌牌，方便視障人士。
- ✔ 梯級扶手離地850至950毫米高，且離牆32至50毫米。
- ✔ 設管狀式扶手，直徑為32至50毫米。
- ✔ 扶手兩端作地平線式伸展至少300毫米。

有待改善設施

- ✘ 梯級對比色油脱落，須要補上。

花園內通道

良好設施

- ✔ 通道平坦無高差，長者通過無障礙。
- ✔ 設有照明系統。
- ✔ 有設置椅子供遊人和長者休息。

過路處

良好設施

- ✔ 過路處兩面都有600mm警告磚。
- ✔ 過路處中央有600mm警告磚。
- ✔ 下斜路緣高度合適，方便長者和有需要人士。

8 滙豐銀行

調查日期：2016年9月13日

大門

良好設施

- ✔ 大門開啟後，闊度超過800毫米，方便長者和輪椅使用者進出。
- ✔ 大門把手離地面950至1,050毫米之間。
- ✔ 門檻高度不超過25毫米。
- ✔ 門的拉力不重於30牛頓，長者也能推開。
- ✔ 沒有門檻，方便長者和輪椅使用者進出。

有待改善設施

有待改善	改善建議
✘ 玻璃門沒有標誌。	**在玻璃門印上容易辨識的標誌，方便視障人士知悉玻璃位置。**

入口斜道

良好設施

- ✔ 斜道合乎1比12的傾斜度。
- ✔ 斜道超過1,050毫米闊。
- ✔ 斜道兩旁設有扶手。
- ✔ 扶手離地850至950毫米高，且離牆30-50毫米。
- ✔ 設管狀式扶手，直徑為32至50毫米。
- ✔ 扶手兩端作地平線式伸展至少300毫米。

有待改善設施

有待改善	改善建議
✘ 斜道頂部及底部沒有警告條。	**於斜道頂部及底部增設600毫米闊，且具對比色的警告條。**
✘ 斜道扶手沒有點字方向標誌牌。	**在斜道扶手加上點字方向標誌牌，方便視障人士。**

9 中國銀行(電車總站)

調查日期：2016年8月24日

入口

良好設施

- ✔ 大門開啟後，闊度超過800毫米。
- ✔ 大門把手離地面950至1,050毫米之間。
- ✔ 大門長期打開，方便顧客進入。
- ✔ 設有求助按鈕，方便有需要人士召援。

有待改善設施

有待改善	改善建議
✘ 門檻高度超過25毫米，而且通道兩邊都是樓梯，長者較吃力。	/
✘ 有求助按鈕，但沒有標示。	**在按鈕邊加裝標示說明用途。**

內部梯級

良好設施

- ✔ 台階踏步闊度不少於225毫米。
- ✔ 台階踏步高度不高於175毫米。
- ✔ 梯級兩旁設扶手，有需要人士可依傍。
- ✔ 梯級扶手離地850至950毫米高，且離牆30-50毫米。
- ✔ 設管狀式扶手，直徑為32至50毫米。

有待改善設施

有待改善	改善建議
✘ 梯級頂部及底部沒有警告條。	**在梯級頂部及底部加設600毫米闊，且具對比色的警告條。**
✘ 梯級沒有對比色。	**在梯級加設有對比色的防滑突緣。**
✘ 扶手沒有點字方向標誌牌。	**在扶手加上有點字的方向標誌牌，以便視障人士知悉上落方向。**
✘ 扶手兩端沒有作水平線伸展至少300毫米。	**在扶手兩端加上水平線伸至少300毫米。**

10 中國銀行（愛蝶灣）

調查日期：2016年9月13日

櫃員機

良好設施

- ✔ 設有暢通易達標誌，讓輪椅使用者知悉。
- ✔ 設有坡度方便長者和輪椅靠近。

大門

良好設施

- ✔ 大門把手離地面950至1,050毫米之間。
- ✔ 玻璃門印有標誌，方便視障人士辨識玻璃位置。
- ✔ 門的拉力不重於30牛頓。

有待改善設施

有待改善	改善建議
✘ 門檻高度超過25毫米。	**增設1條傾斜度為1比12及超過1,050毫米闊的斜道，斜道兩旁須安裝扶手。**

大堂

良好設施

- ✔ 設有視覺火警訊號系統，讓聽障人士知悉火警發生。
- ✔ 設有電子顯示板，方便聽障人士收取訊息。
- ✔ 燈光照明達120勒克斯。

有待改善設施

有待改善	改善建議
✘ 沒有引路徑引領至主要設施。	**加設由進出口引領至主要設施的引路徑，方便視障人士。**
✘ 沒有電子顯示板。	**加設電子顯示板，方便聽障人士接收訊息。**

11 東華三院方樹泉社會服務大樓

調查日期：2016年9月13日

正門1

良好設施

✔ 大樓正門長開，方便有需要人士和長者出入。

✔ 地面有防滑條，減低長者滑倒機會。

有待改善設施

✘ 而對講機所在位置有大門和扶手所阻，輪椅不易靠近。

正門2

良好設施

✔ 大堂空間足夠，而且設扶手和座位方便長者和有需要人士。

升降機

有待改善設施

✘ 升降機無障礙設施大致上可以，但升降機沒有報層系統和上落提示音。而升降機內按鈕有膠片所阻，對視障人士造成不便。

12 筲箕灣巴士總站

調查日期：2016年5月19日

良好設施

- ✔ 下斜路緣傾斜度為1:10。
- ✔ 下斜路緣長度有1,200毫米。
- ✔ 下斜路緣後空間有800毫米。
- ✔ 下斜路緣高度為15毫米。
- ✔ 下斜路緣設有對比色的警告條。
- ✔ 警告條闊度為600毫米。
- ✔ 警告條離馬路距離為300毫米。

有待改善設施

有待改善	改善建議
✘ 下斜路緣有垃圾桶阻礙。	**把垃圾桶移位，保持通道暢通。**
✘ 巴士停泊在通道上，阻礙人員通過。	**注意巴士停泊位置，避免阻礙通道。**

13 峻峰花園與愛蝶灣間小公園

調查日期：2016年5月19日

過路處
（近峻峰花園）

良好設施

- ✔ 過路處兩面都有600mm警告磚。
- ✔ 下斜路緣高度合適。
- ✔ 交通燈有聲響，亦設有震動裝置方便視障人士。

渠蓋

良好設施

- ✔ 大部份渠蓋已選用空隙較小的款式，減少渠蓋卡住長者的手杖和輪椅的機會。

公園內支柱

有待改善設施

- ✘ 支柱上沒有對比色條，對視障人士造成不便，建議加上合要求的對比色條。

近愛蝶灣入口

有待改善設施

- ✘ 入口有石柱所阻，不利有需要人士通過。

14 電車總站

調查日期：2016年8月24日

中銀對出過路處

良好設施

- ✔ 下斜路緣傾斜度為1:10。
- ✔ 下斜路緣長度有1,200毫米。
- ✔ 下斜路緣後空間有800毫米。
- ✔ 下斜路緣高度為15毫米。
- ✔ 下斜路緣設有對比色的警告條。
- ✔ 警告條闊度為600毫米。

交通銀行
對出過路處

電車候車處

良好設施

- ✔ 設有上蓋阻擋雨水。

有待改善設施

有待改善	改善建議
✘ 總站候車座不足。	**加設候車座，方便有長者和需要人士。**
✘ 柱上沒有對比色條。	**在柱上加上對比色條，方便視障人士。**

15 筲箕灣港鐵站

調查日期：2016年9月13日

月台

良好設施

- ✔ 月台有引路徑，方便有需要人士找到所需設施。
- ✔ 月台光度足夠。
- ✔ 月台有電子顯示屏顯示列車和其他資訊
- ✔ 月台有足夠指示，引領到各設施。
- ✔ 月台幕門上有標示多用途空間，方便長者和有需要人士。

電動扶手梯

良好設施

- ✔ 設聲響裝置，讓視障人士知悉電梯位置。
- ✔ 梯級邊緣設對比色。
- ✔ 頂部和底部設有對比色的警告條。

良好設施

- ✔ 大堂地面平坦，方便長者。
- ✔ 大堂設引路徑引領至升降機。
- ✔ 設指示牌清楚標示各出口資訊。

註：部份引路徑正進行維修。

大堂

升降機

良好設施

- ✔ 在當眼處設清晰標誌，指示出升降機的位置。
- ✔ 大堂設引路徑引領至升降機。
- ✔ 升降機門兩側設點字説明樓層。
- ✔ 設發光視覺指示器顯示上落，方便弱視及聽障人士使用。
- ✔ 大堂按鈕離地高度在900-1,200毫米之間。
- ✔ 大堂按鈕設點字或可觸覺記號。
- ✔ 升降機外設發聲系統，上升時響一次，下降時響兩次，讓視障人士分辨升降機上落。
- ✔ 升降機門開啟後闊度超過850毫米。
- ✔ 升降機門設感應器。
- ✔ 升降機面積超過1,200 X 1,100毫米。
- ✔ 內部按鈕離地在900至1,200毫米之間。
- ✔ 內部按鈕設點字或可觸覺記號。
- ✔ 升降機內有報層系統。
- ✔ 設緊急警號按鈕。
- ✔ 緊急警號按鈕有可觸覺的鐘形符號。
- ✔ 設有回應用的蜂音器、指示燈及對講機。
- ✔ 指示燈應閃亮，並在旁有中、英文「燈閃亮時請説話或再次按警號鈕」標示。
- ✔ 設兩面或三面扶手，方便長者依扶。
- ✔ 扶手離地高度為850至950毫米，且離牆30-50毫米。
- ✔ 扶手直徑為32至50毫米。
- ✔ 升降機內照明達120勒克斯。
- ✔ 貼有有需要人士優先標誌。

B出口（梯級）

良好設施

- ✔ 台階踏步闊度不少於225毫米。
- ✔ 台階踏步高度不高於175毫米。
- ✔ 梯級頂部及底部設有600毫米闊，且具對比色的警告條。
- ✔ 通往另一層平台設有300毫米闊，且具對比色的警告條。
- ✔ 梯級設有對比色的防滑突緣。
- ✔ 梯級踏板與牆身設對比色。
- ✔ 梯級兩旁設扶手方便長者和有需要人士。
- ✔ 梯級扶手離地850至950毫米高，且離牆30-50毫米。
- ✔ 設管狀式扶手，直徑為32至50毫米。
- ✔ 扶手兩端作地平線式伸展至少300毫米，方便長者和有需要人士。

有待改善設施

有待改善	改善建議
✘ 扶手沒有點字方向標誌牌。	**在扶手加上有點字的方向標誌牌，以便視障人士知悉上落方向。**
✘ 扶手兩端沒有作水平線伸展至少300毫米。	**在扶手兩端加上水平線伸至少300毫米，方便長者和有需要人士。**

B出口（行人自動電梯）

良好設施

- ✔ 設聲響裝置，讓視障人士知悉電梯位置。
- ✔ 梯級邊緣設對比色。
- ✔ 頂部和底部設有對比色的警告條。

B1出口

良好設施

- ✔ B1出口設有往來車站售票大堂的升降機，並有附設引路徑的斜道連接望隆街。

B2出口

良好設施

- ✔ 通道為長斜路，長者行走會較吃力，但通道全條有扶手，已加上防滑貼，而且有休息平台。

B3出口

有待改善設施

- ✘ 通道不是全條都有扶手，建議加上以便利長者。另外，由於通道路途遠，建議加上坐椅以便有需要人士和長者休息。

C出口（行人自動電梯）

良好設施

- ✔ 設聲響裝置，讓視障人士知悉電梯位置。
- ✔ 梯級邊緣設對比色。
- ✔ 頂部和底部設有對比色的警告條。

C出口（梯級）

良好設施

- ✔ 台階踏步闊度不少於225毫米。
- ✔ 台階踏步高度不高於175毫米。
- ✔ 梯級頂部及底部設有600毫米闊，且具對比色的警告條。
- ✔ 通往另一層平台設有300毫米闊，且具對比色的警告條。
- ✔ 梯級設有對比色的防滑突緣。
- ✔ 梯級踏板與牆身設對比色。
- ✔ 梯級兩旁設扶手，方便長者依扶。
- ✔ 梯級扶手離地850至950毫米高，且離牆30-50毫米。
- ✔ 設管狀式扶手，直徑為32至50毫米。
- ✔ 扶手兩端作地平線式伸展至少300毫米。

有待改善設施

有待改善	改善建議
✘ 扶手沒有點字方向標誌牌。	**在扶手加上有點字的方向標誌牌，以便視障人士知悉上落方向。**
✘ 扶手兩端沒有作水平線伸展至少300毫米。	**在扶手兩端加上水平線伸至少300毫米，方便長者和有需要人士。**

D1,2出口

有待改善設施

- ✘ 此通道標示為輪椅通道，但是通道十分斜，輪椅和長者通行存在困難。

16 愛蝶灣小巴站

調查日期：2016年9月13日

良好設施

- ✔ 車站有足夠地方候車。
- ✔ 車站有數張椅供有需要人士和長者使用。

有待改善設施

有待改善	改善建議
✘ 車站在露天地方，下雨時候車不便。	**加設上蓋，方便候車人士。**

17 愛秩序灣道和愛賢街交界

調查日期：2016年5月19日

過路處
（百畝田對出）

愛賢街
近愛逸樓

良好設施

- ✔ 下斜路緣傾斜度為1:10。
- ✔ 下斜路緣長度有1,200毫米。
- ✔ 下斜路緣後空間有800毫米。
- ✔ 下斜路緣高度為15毫米。
- ✔ 下斜路緣設有對比色的警告條。
- ✔ 警告條闊度為600毫米。
- ✔ 警告條離馬路距離為300毫米。
- ✔ 交通燈有聲響，亦設有震動裝置方便視障人士。

18 東區醫院小巴站

調查日期：2016年8月24日

良好設施

✔ 車站有足夠地方候車。

有待改善設施

有待改善	改善建議
✘ 車站在露天地方，下雨時候車不便。	**加設上蓋，方便候車人士。**

19 利駿行慈善基金東區睦鄰中心

調查日期：2016年8月24日

良好設施

- ✔ 大門開啟後，闊度超過800毫米，方便長者和有需要人士。
- ✔ 大門把手離地面950至1,050毫米之間。
- ✔ 門的拉力不重於30牛頓，長者也能打開。

有待改善設施

有待改善	改善建議
✘ 門檻高度超過25毫米。	**增設手提摺板，方便輪椅進入。**

20 百佳(愛蝶灣)

調查日期：2016年9月13日

入口

有待改善設施

有待改善	改善建議
✘ 入口有鐵柱所阻。	**移除鐵柱方便長者和手杖使用者進入。**

行人自動電梯

良好設施

✔ 梯級邊緣設對比色。

有待改善設施

有待改善	改善建議
✘ 沒有設聲響裝置。	**加設聲響裝置，讓視障人士知悉自動電梯位置。**
✘ 頂部和底部沒有警告條。	**在頂部和底部加設有600毫米長並具對比色的警告條，方便視障人士。**

店鋪內部

有待改善設施

✘ 店內通道闊度不足而且放滿貨物，加上出入口有梯級，輪椅使用者無法入店購物，長者和手杖使用者亦有障礙。

21 聖公會主誕堂明華活動中心

調查日期：2016年9月13日

大門

良好設施

- ✔ 大門開啟後，闊度超過800毫米，方便長者和輪椅使用者進出。
- ✔ 大門把手離地面950至1,050毫米之間。
- ✔ 門的拉力不重於30牛頓，長者也能打開。
- ✔ 沒有門檻，方便輪椅使用者和長者進出。

斜道

良好設施

- ✔ 斜道合乎1比12的傾斜度。
- ✔ 斜道超過1,050毫米闊。
- ✔ 斜道頂部及底部設超過1,500X1,500毫米的緩衝區。
- ✔ 斜道頂部及底部設有600毫米闊警告條。
- ✔ 斜道兩旁設有扶手。
- ✔ 斜道扶手設有點字方向標誌牌，方便視障人士。
- ✔ 扶手離地850至950毫米高。
- ✔ 設管狀式扶手，直徑為32至50毫米，方便長者和有需要人士。
- ✔ 扶手兩端作地平線式伸展至少300毫米，方便長者和有需要人士。

有待改善設施

有待改善	改善建議
✘ 斜道頂部及底部警告條對比色不足。	**於斜道頂部及底部增設具對比色的警告條。**

通道

良好設施

- ✔ 中心前設有無障礙通道通往其他座數，亦可通往升降機，方便長者和有需要人士。

22 浸信會愛群社會服務處(利嘉中心)

調查日期：2016年9月13日

大廈進出口

良好設施

- ✔ 大門把手離地面950至1,050毫米之間。
- ✔ 無框玻璃門印有標誌，方便視障人士辨識玻璃位置。
- ✔ 門檻高度不超過25毫米。
- ✔ 門的拉力不重於30牛頓，長者也能打開。
- ✔ 沒有門檻，方便長者和輪椅使用者進出。

有待改善設施

有待改善	改善建議
✘ 所選用的兩扇門其中一扇開啟後，均不足800毫米闊。	**改裝兩扇門的其中一扇至打開後有至少800毫米闊，方便長者和有需要人士進入。**

升降機

有待改善設施

- ✘ 升降機只有上落聲咚響，其他無障礙設施欠奉。包括扶手、點字按鈕、觸覺記號、報層系統等。

大門

良好設施

- ✔ 大門開啟後，闊度超過800毫米，方便長者和輪椅使用者進出。
- ✔ 大門把手離地面950至1,050毫米之間。
- ✔ 無框玻璃門印有標誌，方便視障人士辨識玻璃位置。
- ✔ 門的拉力不重於30牛頓，長者也能打開。
- ✔ 沒有門檻，方便長者和輪椅使用者進出。

23 明華大廈

調查日期：2016年9月13日

升降機塔斜道

良好設施

- ✔ 斜道合乎1比12的傾斜度。
- ✔ 斜道超過1,050毫米闊。
- ✔ 斜道頂部及底部設超過1,500X1,500毫米的緩衝區。
- ✔ 斜道頂部及底部設有600毫米闊，且具對比色的警告條。
- ✔ 斜道兩旁設有扶手。
- ✔ 斜道扶手設有點字方向標誌牌，方便視障人士。
- ✔ 扶手離地850至950毫米高，且離牆30-50毫米。
- ✔ 設管狀式扶手，直徑為32至50毫米。
- ✔ 扶手兩端作地平線式伸展至少300毫米，方便長者和有需要人士。

有待改善設施

- ✘ 管理處大門闊度不足而且有一級，對長者和有需要人士不便。再者，通往管理處的通道只有樓梯，但由於地勢所限，加設無障礙通道存在困難。

管理處

升降機

良好設施

- ✔ 在當眼處設清晰標誌，指示出升降機的位置。
- ✔ 升降機門兩側設點字説明樓層。
- ✔ 設發光視覺指示器顯示上落，方便弱視及聽障人士使用。
- ✔ 大堂按鈕離地高度在900-1,200毫米之間。
- ✔ 大堂按鈕設點字或可觸覺記號。
- ✔ 升降機門開啟後闊度超過850毫米。
- ✔ 升降機門設感應器。
- ✔ 升降機面積超過1,200 X 1,100毫米。
- ✔ 內部按鈕離地在900至1,200毫米之間。
- ✔ 內部按鈕設點字或可觸覺記號。
- ✔ 設緊急警號按鈕。
- ✔ 緊急警號按鈕有可觸覺的鐘形符號。
- ✔ 設有回應用的蜂音器、指示燈及對講機。
- ✔ 指示燈應閃亮，並在旁有中、英文「燈閃亮時請説話或再次按警號鈕」標示。
- ✔ 設兩面或三面扶手，方便長者和有需要人士。
- ✔ 扶手離地高度為850至950毫米，且離牆30-50毫米。
- ✔ 扶手直徑為32至50毫米。
- ✔ 升降機內照明達120勒克斯。

有待改善設施

有待改善	改善建議
✘ 升降機外沒有聲響系統。	**在升降機外加設發聲系統，上升時響一次，下降時響兩次，讓視障人士分辨升降機上落。**
✘ 升降機內沒有報層系統。	**加裝中、英報層系統，方便視障人士。**

24 愛蝶灣管理處

調查日期：2016年9月13日

指示和斜道

通往管理處的通道上指示足夠，長者和有需要人士能找到管理處位置

良好設施

- ✔ 斜道合乎1比12的傾斜度。
- ✔ 斜道超過1,050毫米闊。
- ✔ 斜道頂部及底部設超過1,500X1,500毫米的緩衝區。
- ✔ 斜道頂部及底部設有600毫米闊，且具對比色的警告條。
- ✔ 斜道兩旁設有扶手，方便長者和有需要人士。
- ✔ 扶手離地850至950毫米高，且離牆30-50毫米。
- ✔ 設管狀式扶手，直徑為32至50毫米。
- ✔ 扶手兩端作地平線式伸展至少300毫米，方便長者和有需要人士。

有待改善設施

有待改善	改善建議
✘ 斜道扶手沒有點字方向標誌牌。	**在斜道扶手加上點字方向標誌牌，方便視障人士。**

大門

良好設施

- ✔ 大門把手離地面950至1,050毫米之間。
- ✔ 無框玻璃門印有標誌，方便視障人士辨識玻璃位置。
- ✔ 門檻高度不超過25毫米。
- ✔ 沒有門檻，方便長者和輪椅使用者進出。

有待改善設施

有待改善	改善建議
✘ 所選用的兩扇門其中一扇開啟後，均不足800毫米闊，不便長者和輪椅使用者。	**改裝兩扇門的其中一扇至打開後有至少800毫米闊。**

25 天悅筲箕灣廣場

調查日期：2016年9月13日

入口1

良好設施

- ✔ 台階踏步闊度不少於225毫米。
- ✔ 台階踏步高度不高於175毫米。
- ✔ 梯級兩旁設扶手，方便長者和有需要人士。
- ✔ 梯級扶手離地850至950毫米高，且離牆30-50毫米。

有待改善設施

有待改善	改善建議
✘ 梯級頂部及底部沒有警告條。	**在梯級頂部及底部加設600毫米闊，且具對比色的警告條。**
✘ 梯級沒有對比色。	**在梯級加設有對比色的防滑突緣。**
✘ 梯級踏板與牆身沒有對比色。	**在梯級踏板與牆身加設對比色。**
✘ 扶手沒有點字方向標誌牌。	**在扶手加上有點字的方向標誌牌，以便視障人士知悉上落方向。**
✘ 扶手直徑不是在32至50毫米之間。	**改裝扶手到直徑32至50毫米。**
✘ 扶手兩端沒有作水平線伸展至少300毫米。	**在扶手兩端加上水平線伸至少300毫米，方便長者和有需要人士。**

註：入口建在斜坡旁，經過時要注意安全

入口2

有待改善設施

✘ 設平整通道進入商場，但玻璃門上沒有標誌，視障人士不便。另外，若要使用此層的升降機須經過酒樓和一條長而且黑的通道，並不方便方便長者和有需要人士。而且衛生情況有待改善。

升降機

良好設施

- ✔ 大堂按鈕離地高度在900-1,200毫米之間。
- ✔ 升降機門開啟後闊度超過850毫米。
- ✔ 升降機門設感應器。
- ✔ 升降機面積超過1,200 X 1,100毫米。
- ✔ 內部按鈕離地在900至1,200毫米之間。
- ✔ 設緊急警號按鈕。
- ✔ 設有回應用的蜂音器、指示燈及對講機。
- ✔ 升降機內照明達120勒克斯。

有待改善設施

- ✘ B1層經過酒樓可到達升降機，升降機具有暢通易達標誌，但設施卻未如理想。

有待改善	改善建議
✘ 沒有引路徑引領至升降機。	**加設引路徑引領至升降機，方便視障人士。**
✘ 升降機門兩側沒有點字說明樓層。	**在升降機門兩側設點字說明樓層，方便視障人士。**
✘ 升降機外沒有發光視覺指示器顯示上落。	**增設發光視覺指示器顯示上落，協助弱視及聽障人士使用。**
✘ 大堂按鈕沒有點字或可觸覺記號。	**在大堂按鈕加設點字或可觸覺記號。**
✘ 升降機外沒有聲響系統。	**在升降機外加設發聲系統，上升時響一次，下降時響兩次，讓視障人士分辨升降機上落。**
✘ 內部按鈕沒有點字或可觸覺記號。	**在內部按鈕加設點字或可觸覺記號。**
✘ 升降機內沒有報層系統。	**加裝中、英報層系統，方便視障人士。**
✘ 緊急警號按鈕上沒有可觸覺的鐘形符號。	**在緊急警號按鈕上加上可觸覺的鐘形符號，方便視障人士。**
✘ 沒有指示燈和中、英文「燈閃亮時請說話或再次按警號鈕」的標示。	**加設指示燈並在旁加上中、英文「燈閃亮時請說話或再次按警號鈕」標示。**
✘ 沒有扶手，對長者和有需要人士不便。	**加設兩面或三面扶手，扶手直徑為32至50毫米，且安裝於離地850至950毫米高，離牆30至50毫米。**

殘疾洗手間

有待改善設施

- ✘ 洗手間被鎖上，不便殘疾人士使用。

各層電動扶手梯

良好設施

✔ 扶手梯平台設有梯級，商場已加上對比色條和「小心梯級」的貼紙。

耀興道入口
近愛民街休憩處

良好設施

✔ 此處商場平台和行人路相鄰，但交接位並不平坦。建議平整交接位，讓輪椅可從行人路進入商場，也便利長者。

香港傷殘青年協會簡介

香港傷殘青年協會成立於1970年，是一所由殘疾人士自行管理和決策的政府註冊慈善機構多年來以推動促進殘疾人士福利、協助殘疾人士自力更生為目標。

抱負

凝聚傷青力量，發揚自助精神，透過倡導平等機會，拓展康復服務，營辦社會企業，達致協助殘疾人士全面融入、參與及回饋社會。

服務單位

總辦事處

負責中央行政管理、籌募、康復政策倡導及研究工作。

賽馬會活動中心

賽馬會活動中心是由社會福利署資助的服務，主要為肢體傷殘人士及長期病患者提供創新的發展性、支援性及社群性服務，協助他們建立自信、拓闊社交網絡，融入社群。服務包括：

- 培訓課程
- 社區教育講座
- 義工服務
- 輔導服務
- 社交及康樂活動
- 白普理泳屋

就業服務中心

中心提供多元化的服務，務求全面照顧不同背景的殘疾求職人士的需要，為他們拓展就業機會，使其自力更生：

- 就業諮詢
- 能力評估
- 技能培訓
- 就業選配
- 生產線工作
- 自僱支援服務

傷青動力學堂

以殘疾人士、中小學生、大專生、在職青年及教師提供不同種類的歷奇活動予不同年齡的傷、健人士，提升他們的人際溝通技巧，建立自信心和自我價值：

- 生命教育講座
- 傷健共融歷奇活動
- 專業培訓系列
- 歷奇成長計劃

傷青花藝舍

傷青花藝舍於2002年成立，以社會企業模式應運花藝設計服務，藉以為傷健人士提供專業技能培訓及就業機會。花舍產品包括：

- 花束、花籃、果籃、嬰兒籃等；
- 蘭花盆栽、結婚花球、絲花擺設；
- 婚禮場地佈置

創視設計

創視設計是協會首個以社會企業模式運作的營業單位，多年來為不同類型的客戶提供平面設計及印刷服務，並透過公開就業為殘障人士開拓一個專業發展、自力更生的園地。服務包括：

- 平面設計
- 禮品
- 展覽用品製作及場地佈置
- 印刷服務

香港傷殘青年協會捐款表格 (*請用正楷*)

本人/公司樂意支持傷青會：

☐ 每月定期捐助 或 ☐ 一次過作個別捐款，捐贈以下款項：
港元 ☐HK$100 ☐HK$250 ☐HK$500 ☐HK$1,000 ☐ 其他金額：HK$ _____

捐款方法

☐ 支票：銀行：_____ 支票號碼：_____
劃線及抬頭請寫「香港傷殘青年協會」

☐ 直接存入戶口：請直接存入「香港傷殘青年協會」之匯豐銀行戶口（賬戶：080-2-065078）。

☐ 以信用卡捐助：(如要信用卡捐款，可傳真至 2338 5112)
☐ Visa ☐ 萬事達
信用咭號碼：____ - ____ - ____ - ____ 有效日期：(月/年) ____

簽署：_____ 日期：_____

☐ 「繳費靈」用戶可致電 18033 或瀏覽 www.ppshk.com 捐款，請輸入香港傷殘青年協會的商戶號碼：6059。

☐ 憑印有本會條碼印刷品到任何一間 OK 便利店及華潤萬家轄下的生活超市(CRVanguard Superstore)、便利超市(CRVanguard Shops)、Vango 便利店(Vango Convenience Store)，給予店舖掃描核對，便可以直接捐款予傷青會。捐款完成後，有關店舖會發出收據予捐款者。

* 請將支票或銀行入數紙，連同本表格一併寄回香港傷殘青年協會，捐款港幣 100 元或以上將獲發減稅收據，多謝支持。

9999450002338511 13

* 香港傷殘青年協會將運用你的個人資料作發出捐款收據、通訊、籌募本會經費之用途，若有任何疑問，請致電 2338 5111 與本會職員聯絡。

姓名：_____ 先生/太太/小姐 公司：_____
電話：_____ 傳真：_____ 電郵：_____
地址：_____

阿公岩區

無障礙設施調查報告

香港傷殘青年協會
香港九龍橫頭磡邨宏基樓地下16-21號
電話：2338 5111
傳真：2338 5112
電郵：hkfhy@hkfhy.org.hk
網址：www.hkfhy.org.hk

林其東區議員辦事處
香港筲箕灣東大街62號泰安閣地下12號舖
電話：(852) 8108 6902
傳真：(852) 8108 6905
電郵：georgelam66@gmail.com

設計及印刷
First Sense 創福設計
香港傷殘青年協會轄下業務

印量1,000本